


INQUADRAMENTO DEGLI INTERVENTI - PRA' PALMARO





PLANIMETRIA DI INQUADRAMENTO

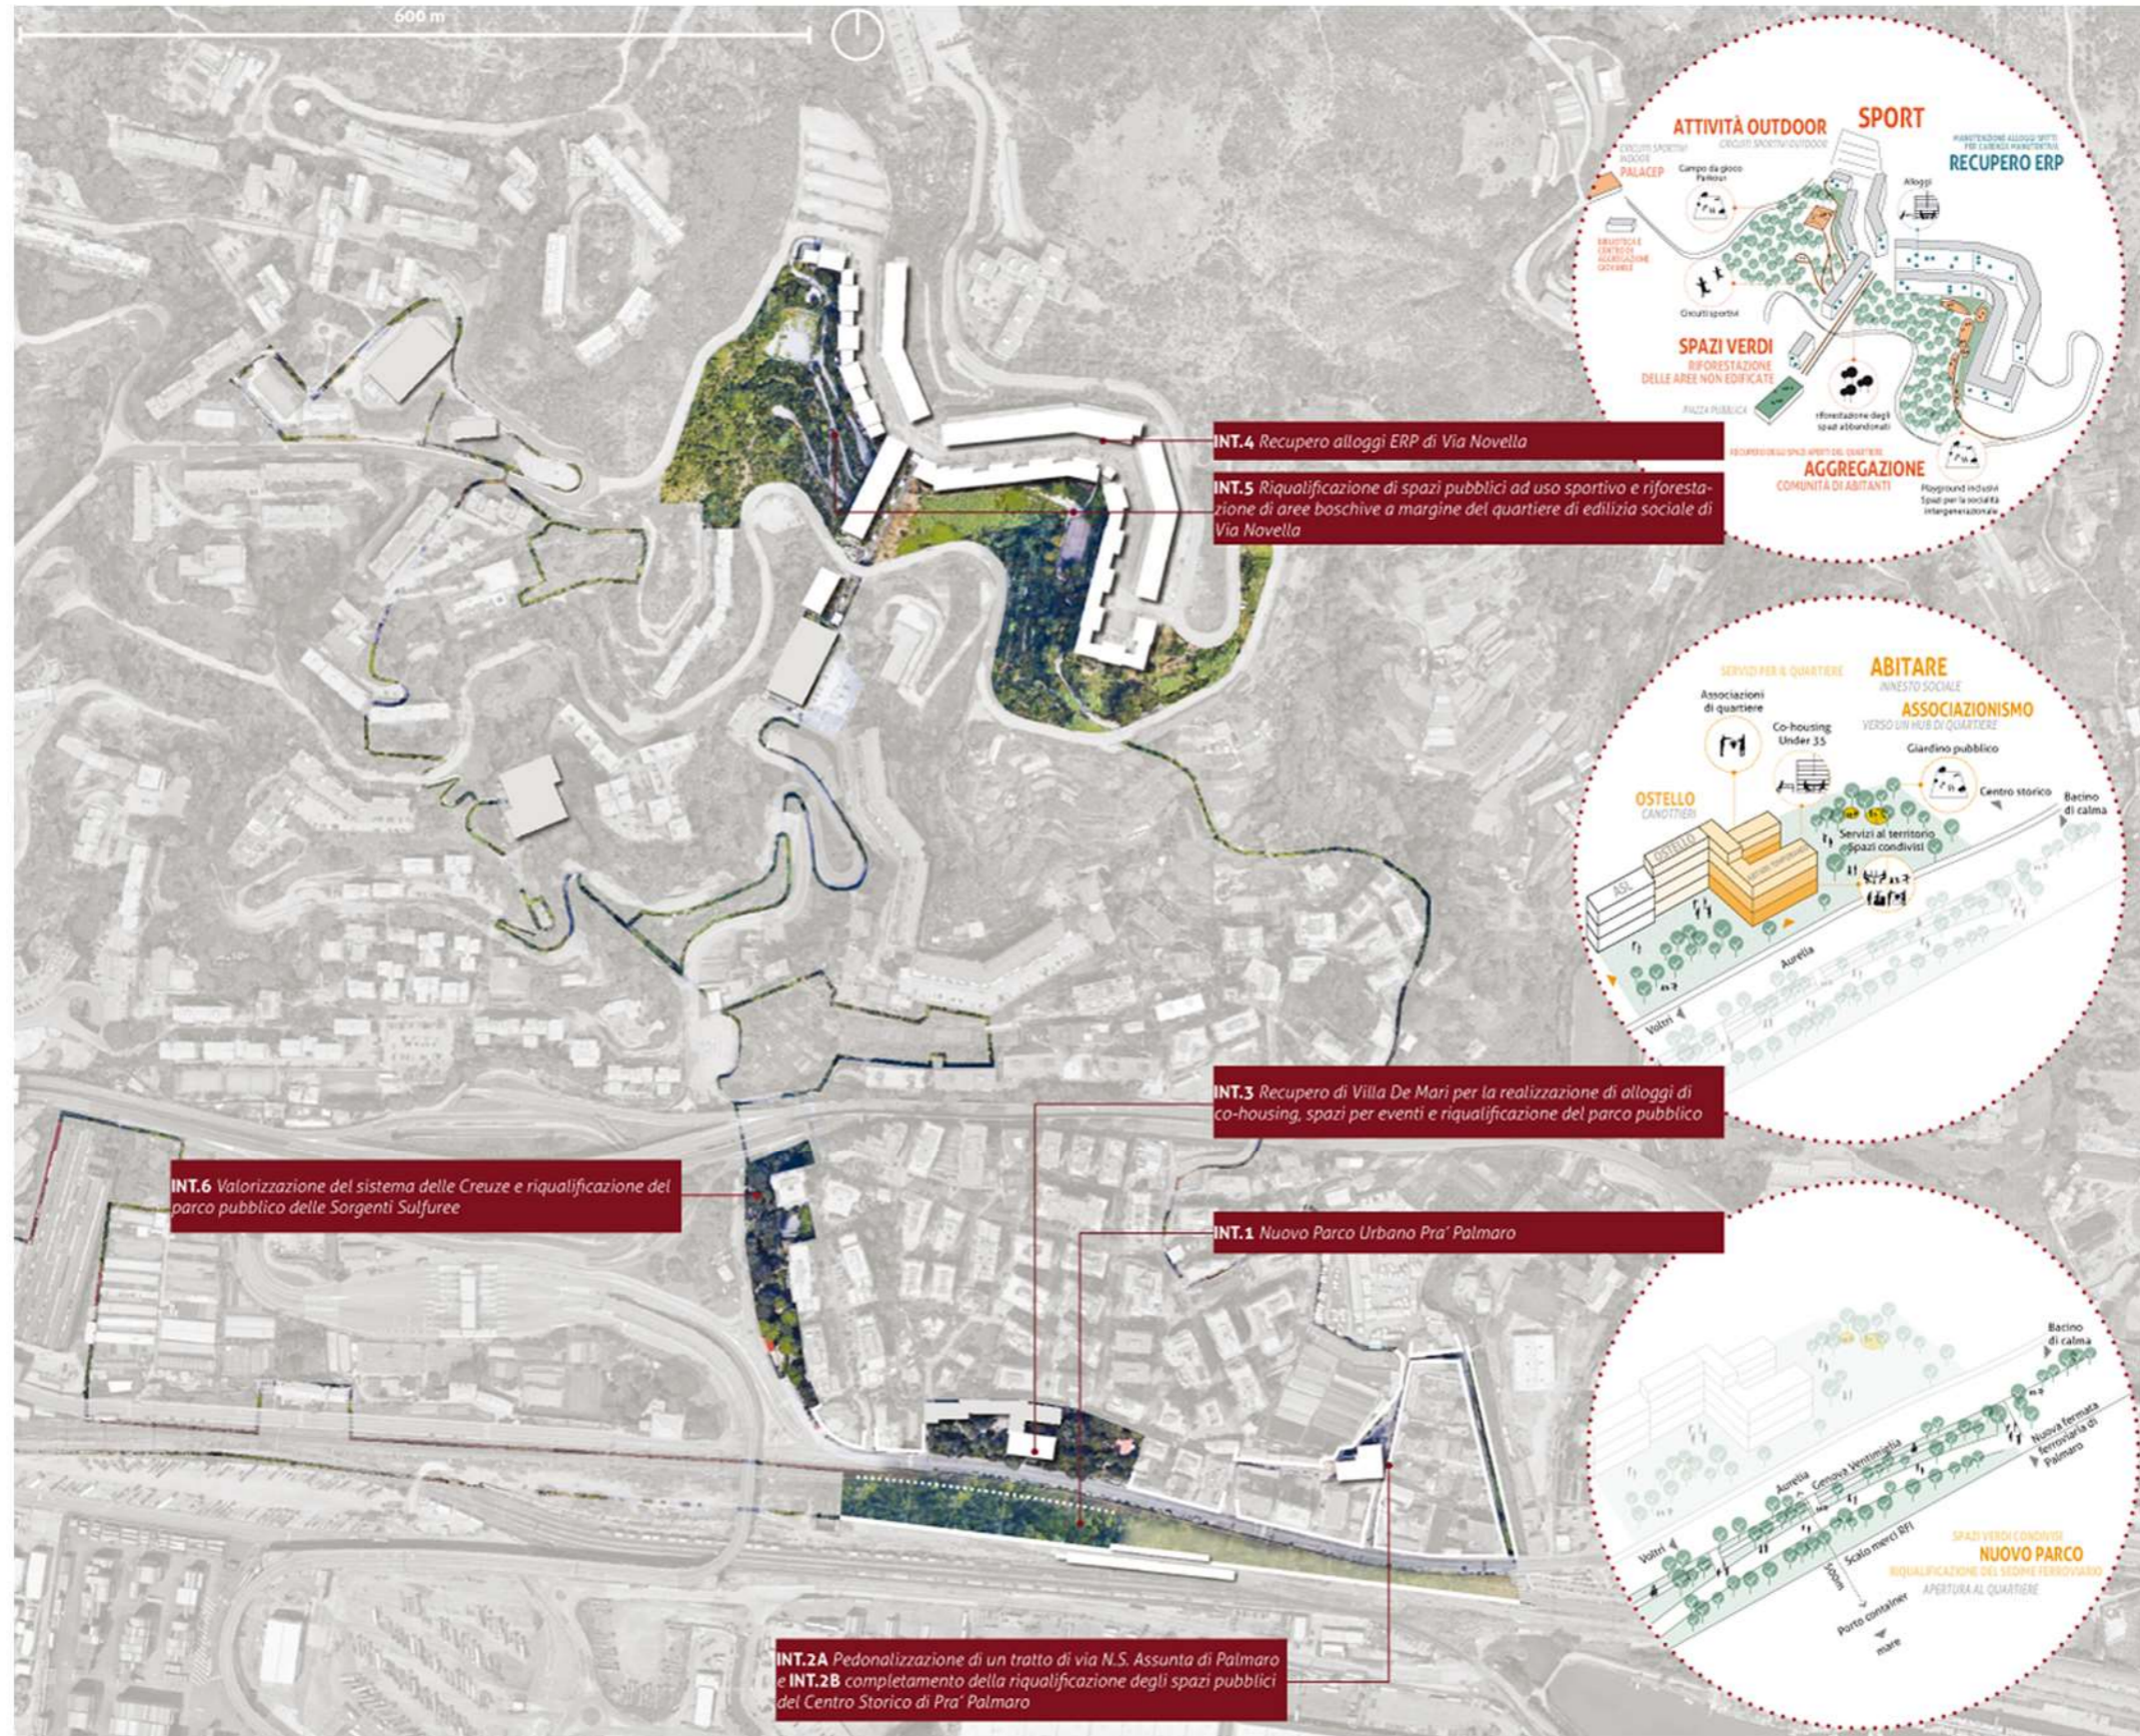


PLANIMETRIA DI PROGETTO




VISTA DI STATO ATTUALE




VISTA DI PROGETTO

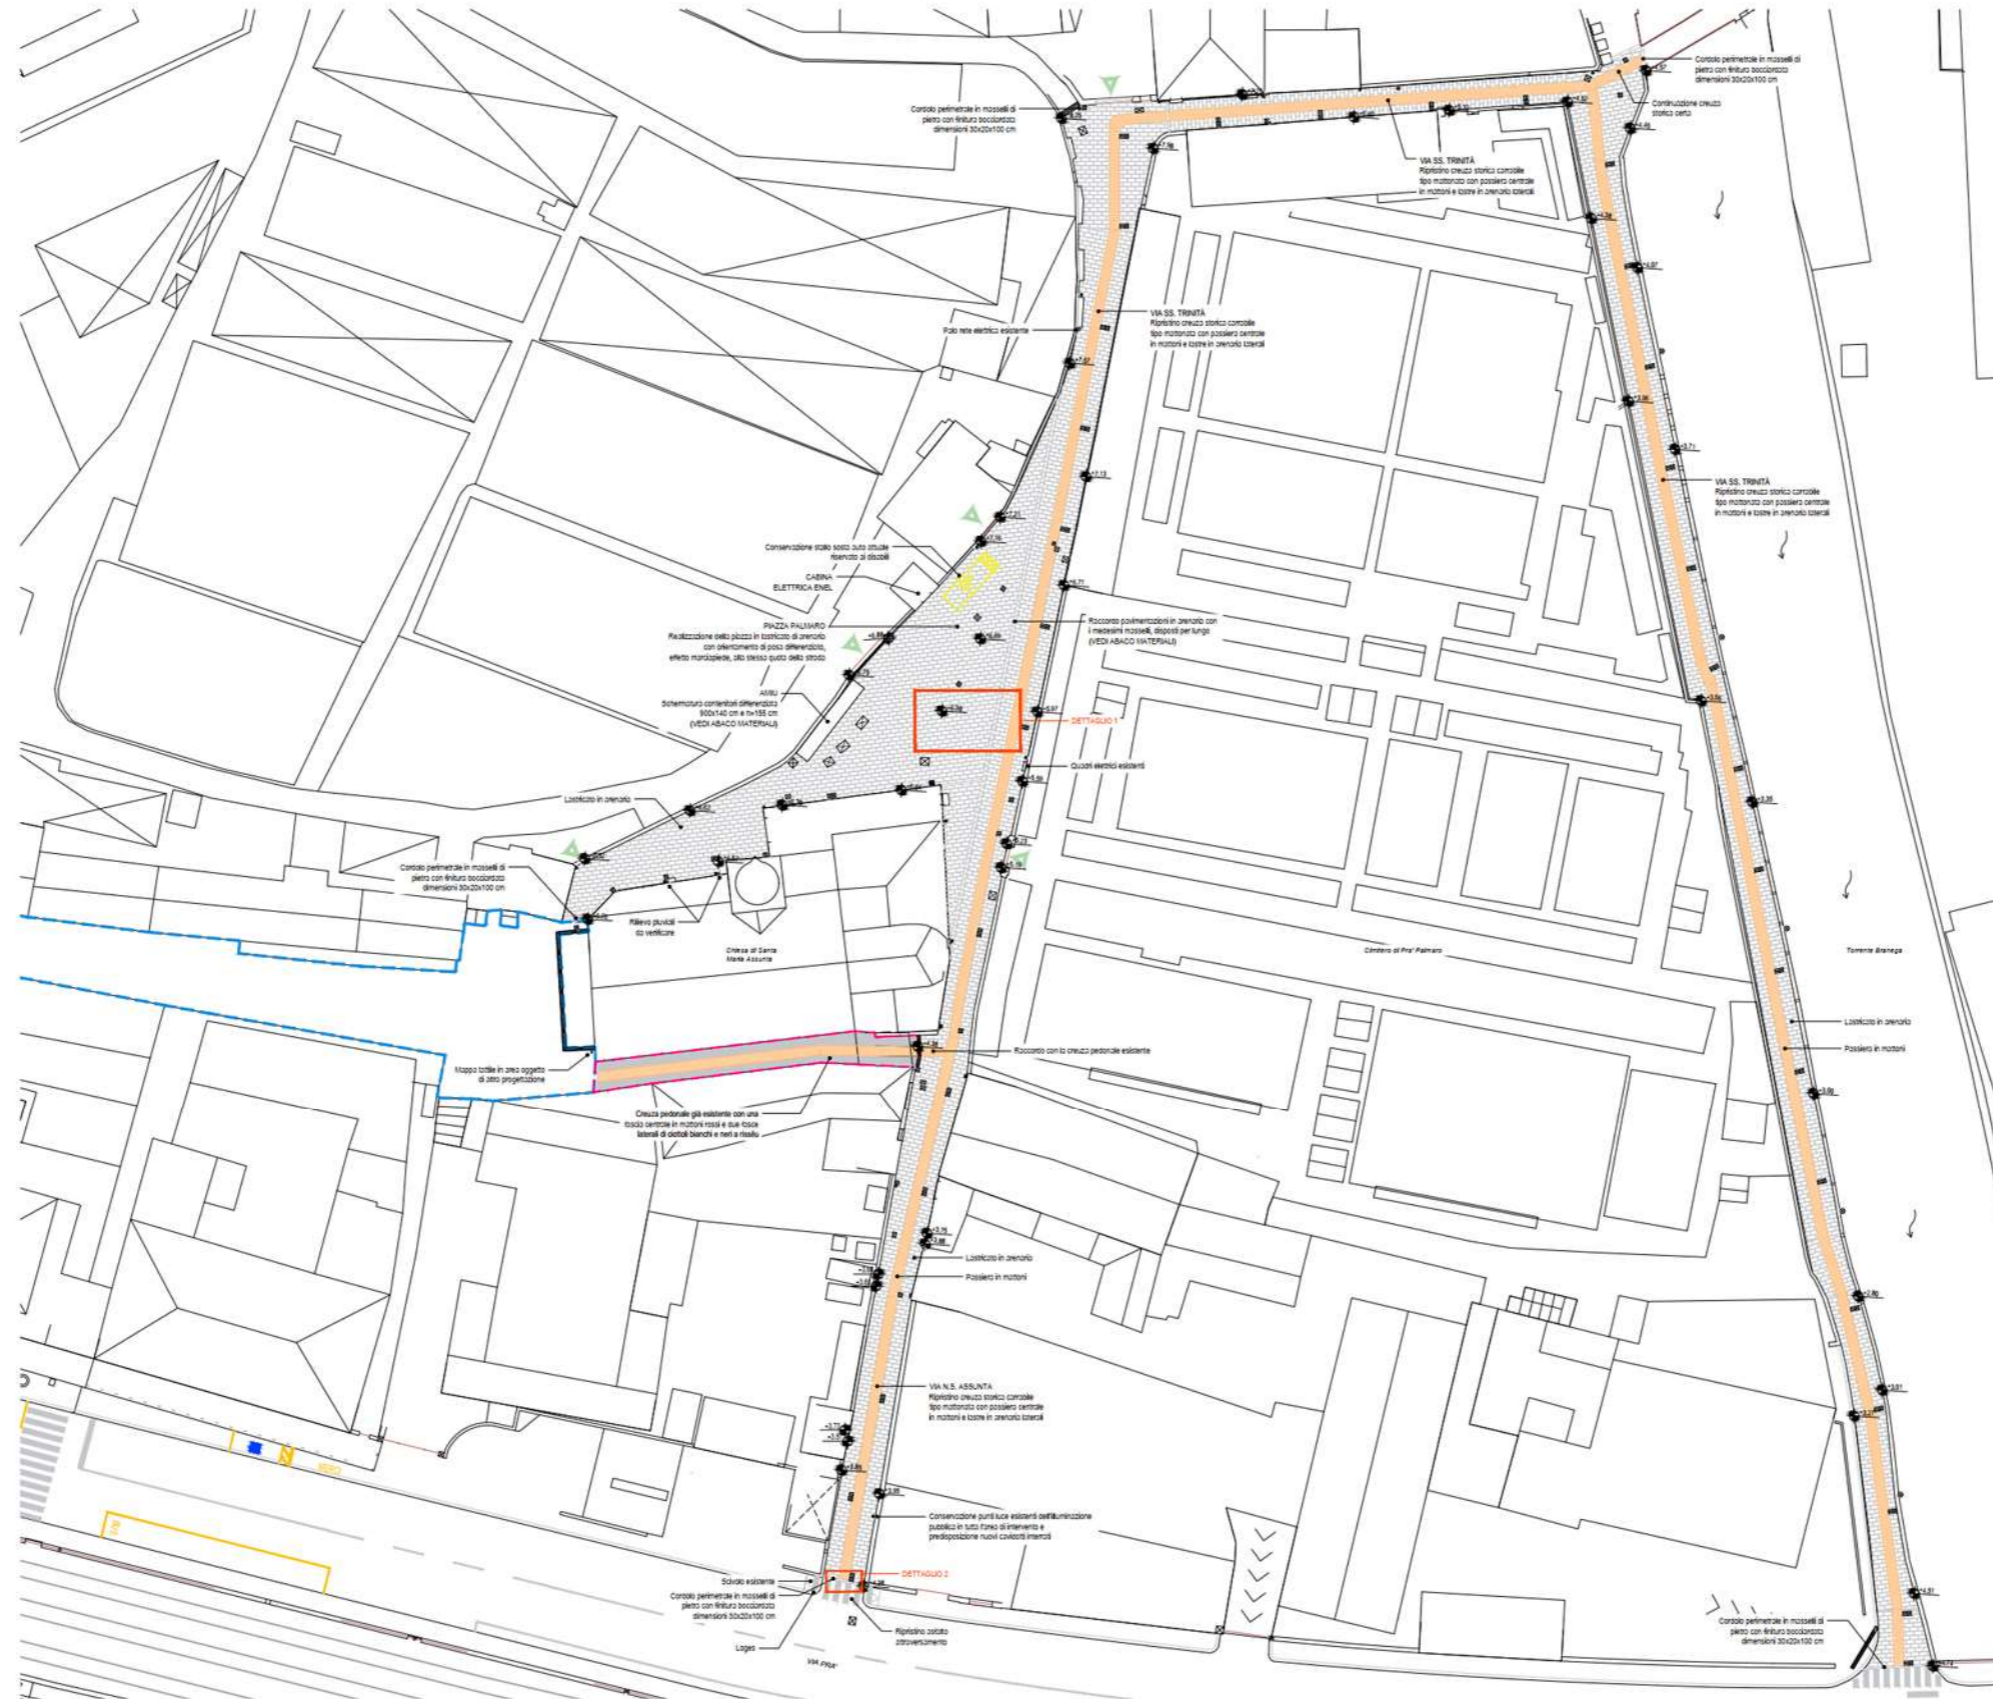

PLANIMETRIA DI PROGETTO - FASE FINALE

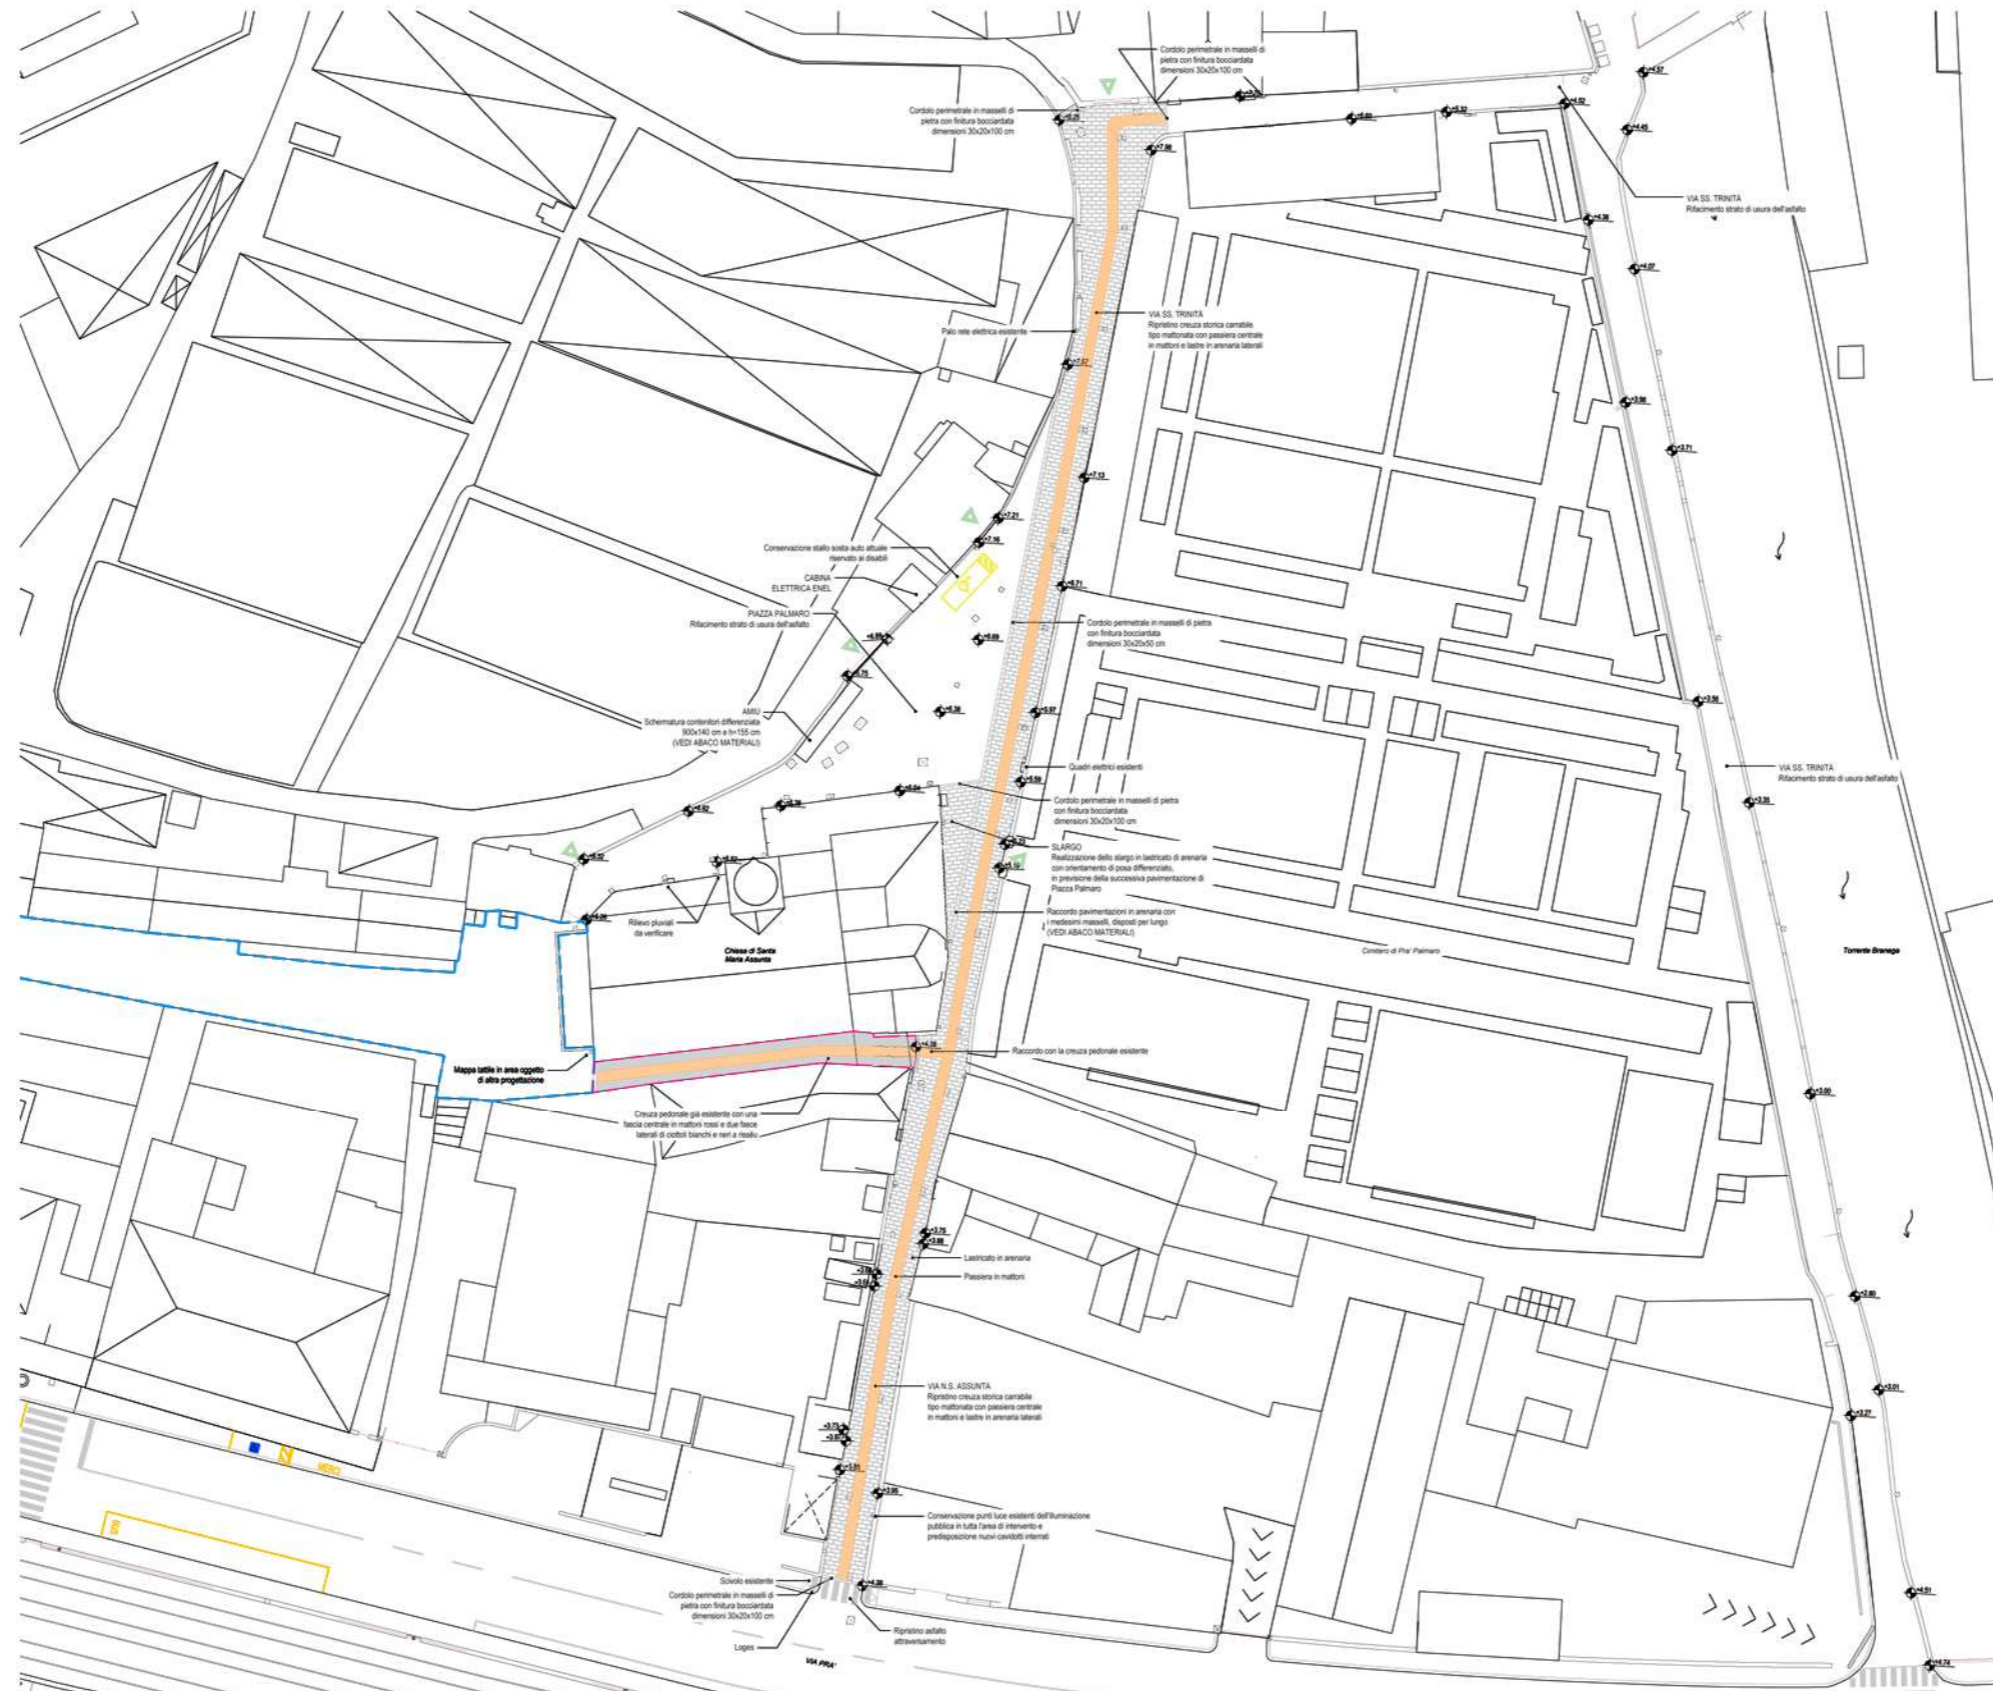

PLANIMETRIA DI PROGETTO - PRIMA FASE D'INTERVENTO

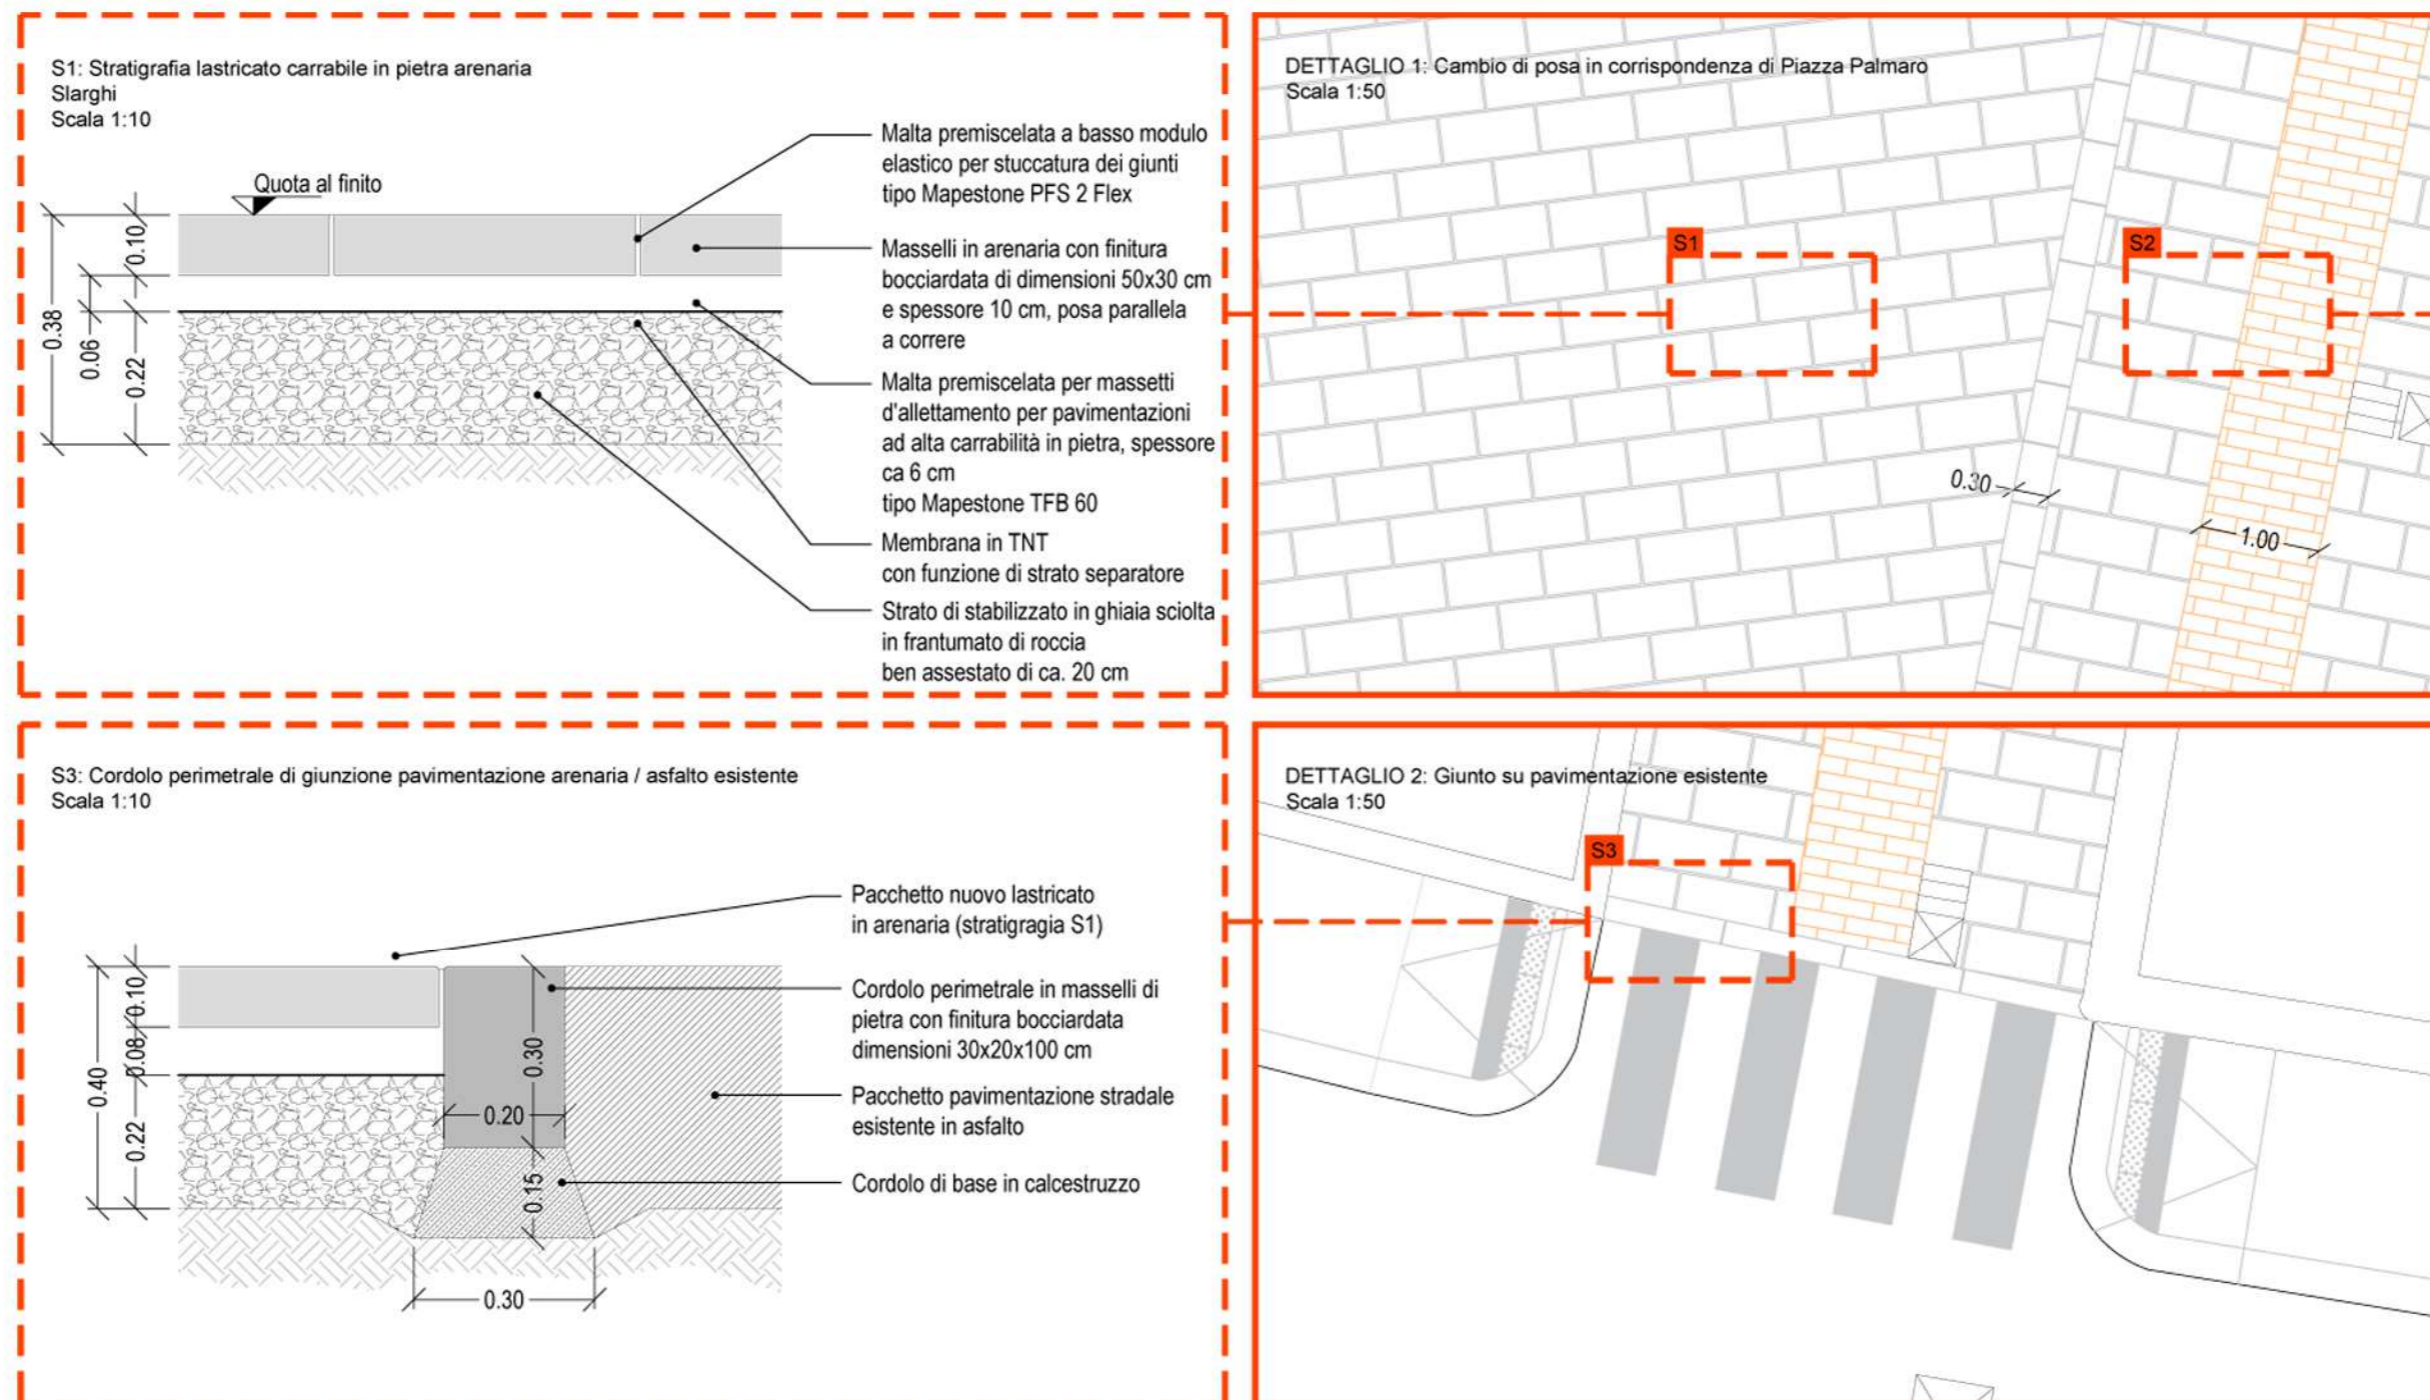

DETTAGLI PROGETTO



PLANIMETRIA GENERALE












INTERVENTO 03

RECUPERO DI VILLA DE MARI PER LA REALIZZAZIONE DI ALLOGGI DI CO-HOUSING, SPAZI PER EVENTI E LA RIQUALIFICAZIONE DEL PARCO PUBBLICO

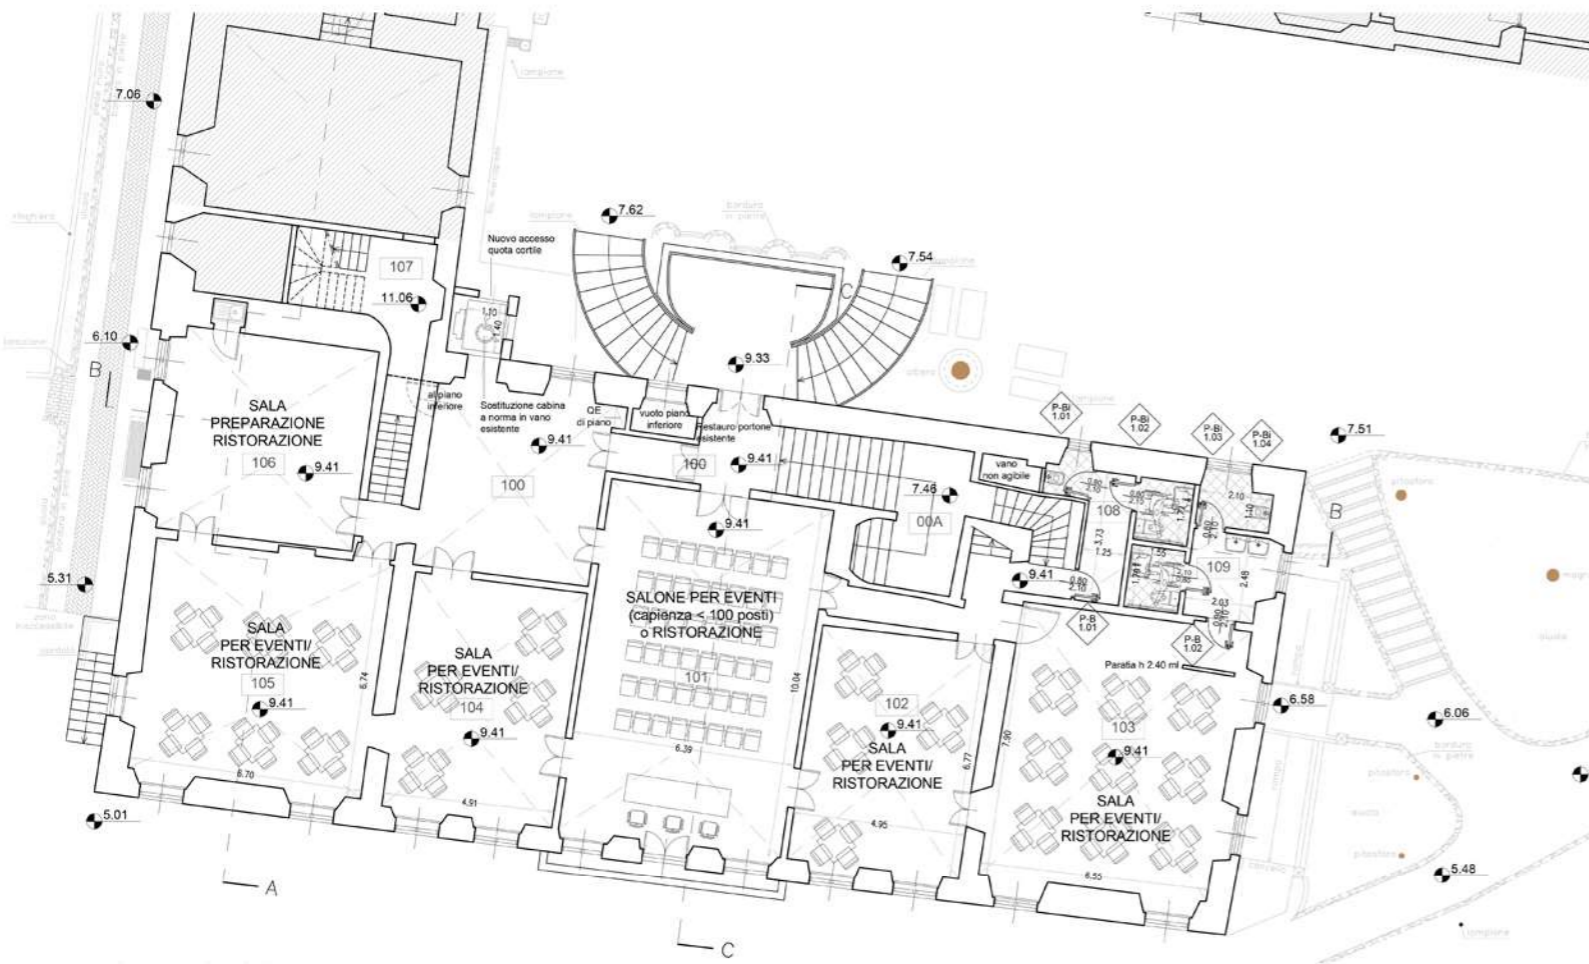

PIANO PRIMO scala 1:100
PROGETTO DESTINAZIONE D'USO DEI LOCALI - SPAZI EVENTI E RISTORAZIONE

100 VANO SCALA - DISTRIBUTIVO	103 SALA PER EVENTI	106 SALA PER EVENTI	109 SERVIZI IGIENICI
101 SALONE - CONFERENZE	104 SALA PER EVENTI	107 SCALA	00A DISTRIBUTIVO AMMEZZATO
102 SALA PER EVENTI	105 SALA PER EVENTI	108 SERVIZI IGIENICI	



PIANO PRIMO scala 1:100
PROGETTO DESTINAZIONE D'USO DEI LOCALI - SPAZI EVENTI E SALE STUDIO - LETTURA

100 VANO SCALA - DISTRIBUTIVO	103 SALA PER STUDIO COMUNE 16 Postazioni	106 SALA PER STUDIO COMUNE 10 postazioni	109 SERVIZI IGIENICI
101 SALONE - CONFERENZE	104 SALA PER STUDIO COMUNE 10 Postazioni	107 SCALA	00A DISTRIBUTIVO AMMEZZATO
102 SALA PER STUDIO COMUNE 10 Postazioni	105 SALA PER STUDIO COMUNE 16 postazioni	108 SERVIZI IGIENICI	

PLANIMETRIA PIANO PRIMO IPOTESI 1 E 2






PROGETTO
DESTINAZIONE D'USO DEI LOCALI PIANO SECONDO

- 200 VANO SCALA - DISTRIBUTIVO
- 201 ALLOGGIO "A"
- 202 ALLOGGIO "B"


PLANIMETRIA PIANO SECONDO

INTERVENTO 03


RECUPERO DI VILLA DE MARI PER LA REALIZZAZIONE DI ALLOGGI DI CO-HOUSING, SPAZI PER EVENTI E LA RIQUALIFICAZIONE DEL PARCO PUBBLICO

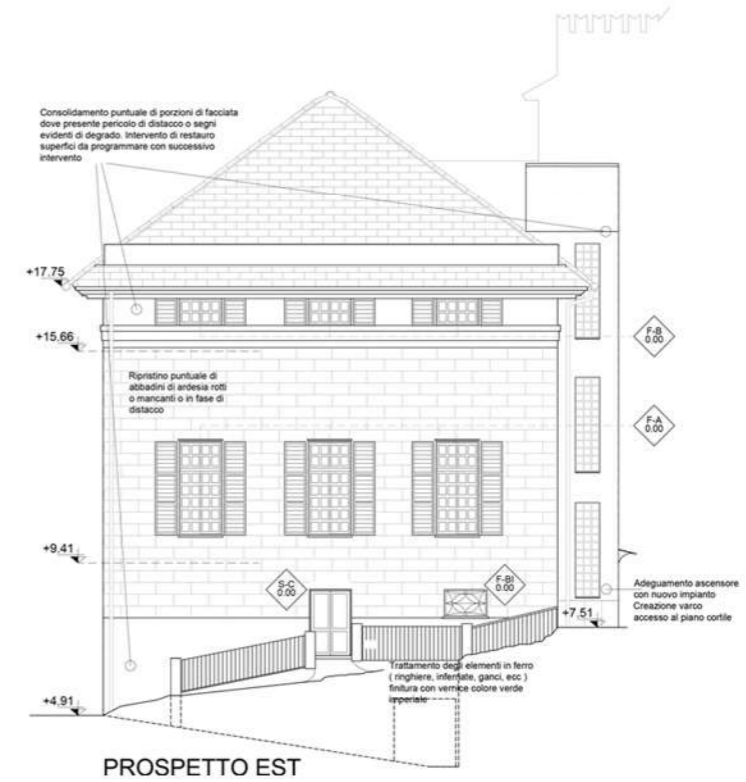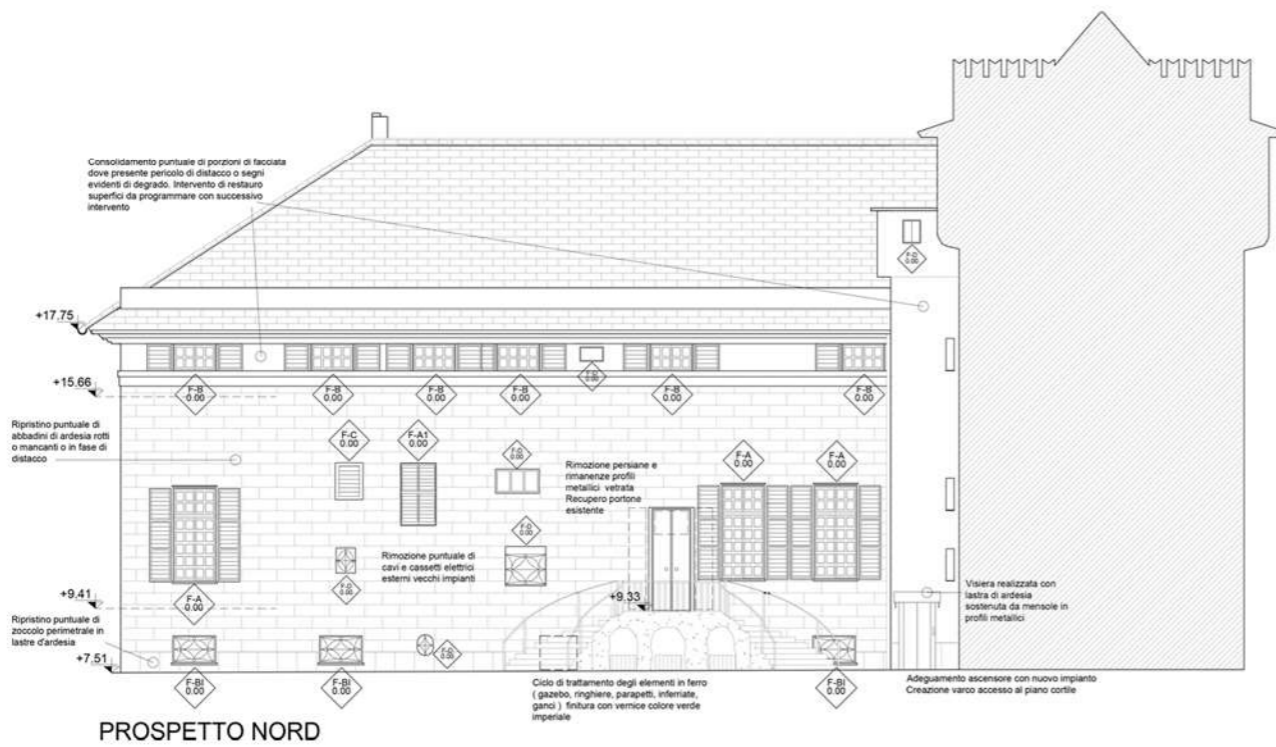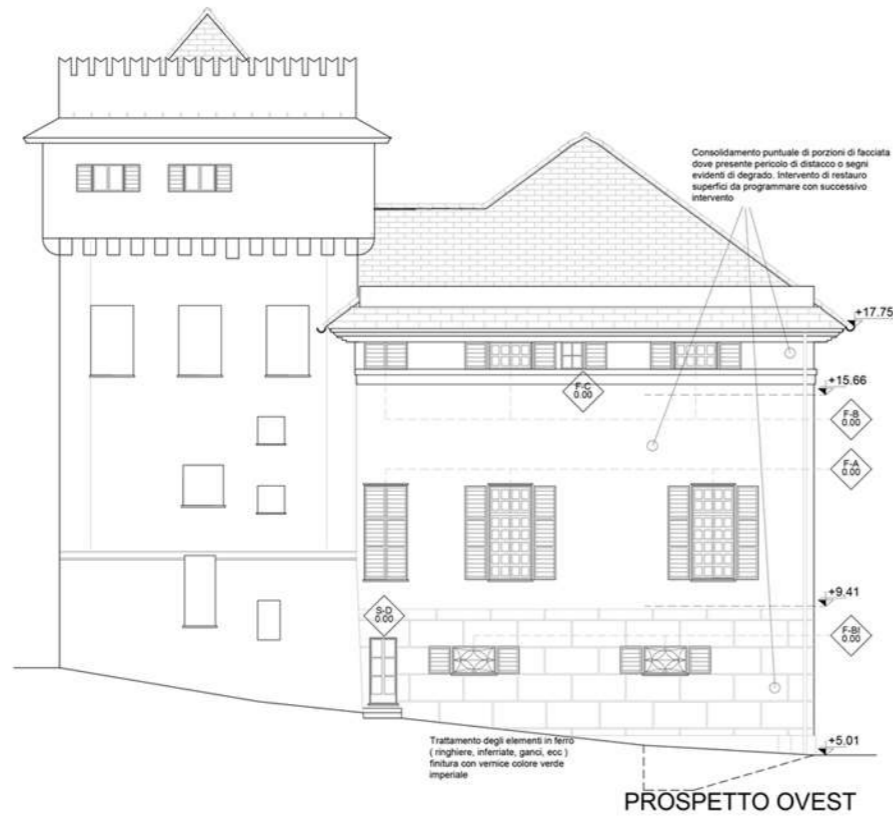


PROSPETTI

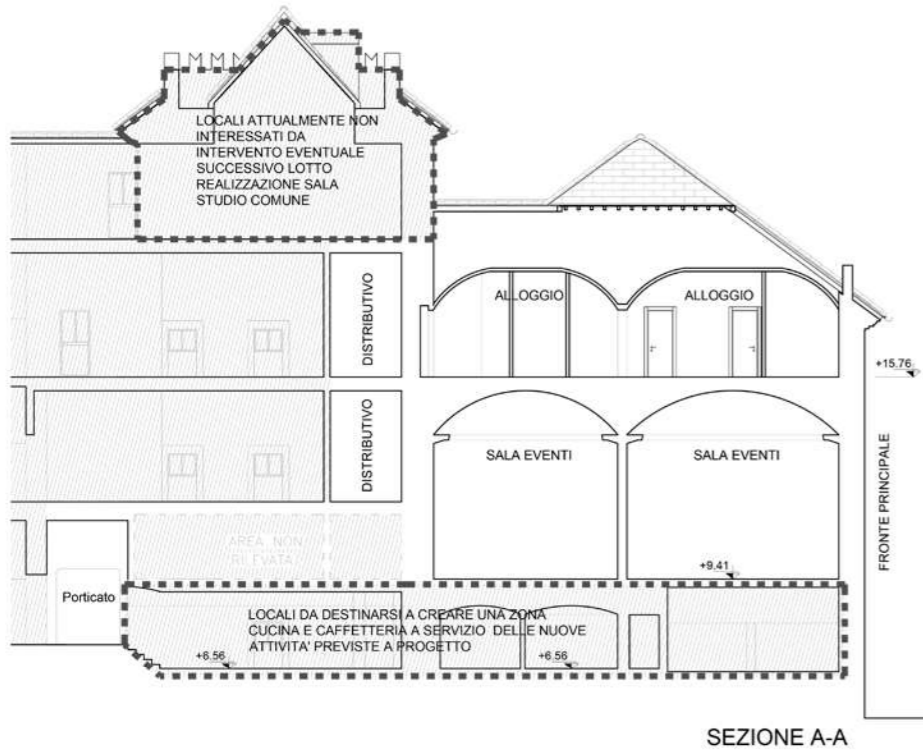

SEZIONE A-A

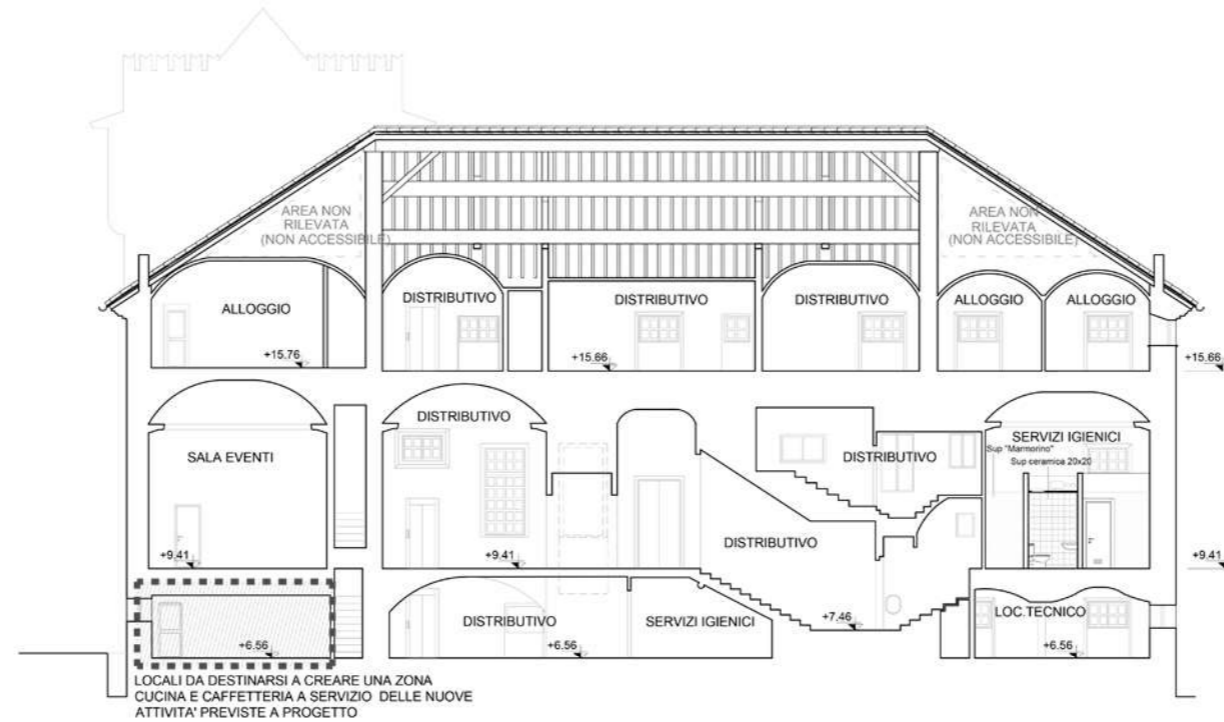

SEZIONE B-B

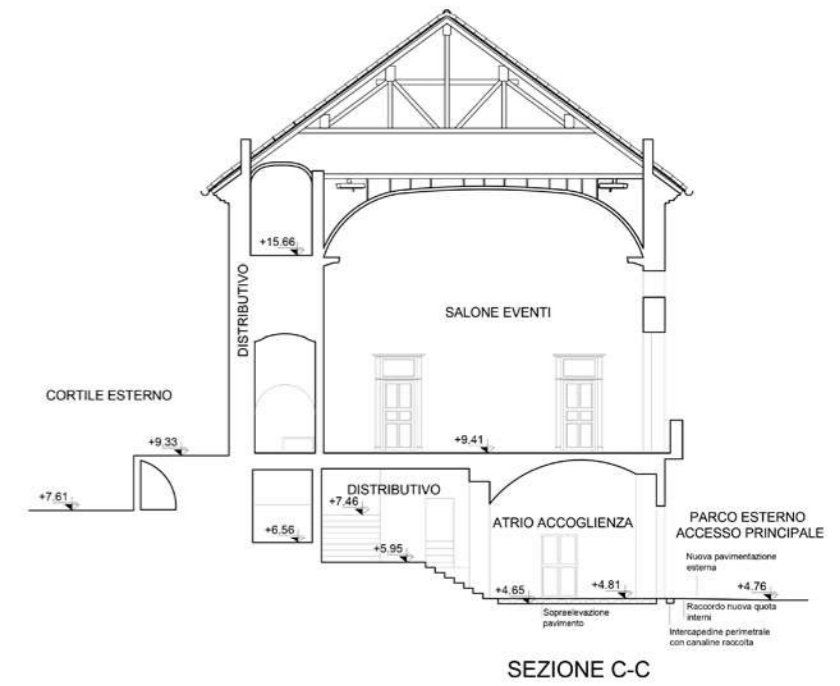

SEZIONE C-C

SEZIONI

INTERVENTO 06

VALORIZZAZIONE DEL SISTEMA DELLE CREUZE E RIQUALIFICAZIONE DEL PARCO DELLE SORGENTI SULFUREE



INDIVIDUAZIONE AREA D'INTERVENTO SU ORTOFOTO



Foto 1



Foto 2




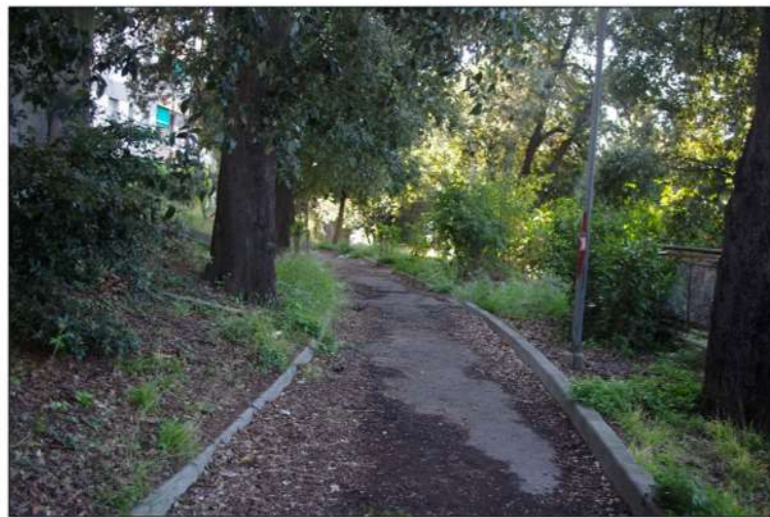


Foto 3

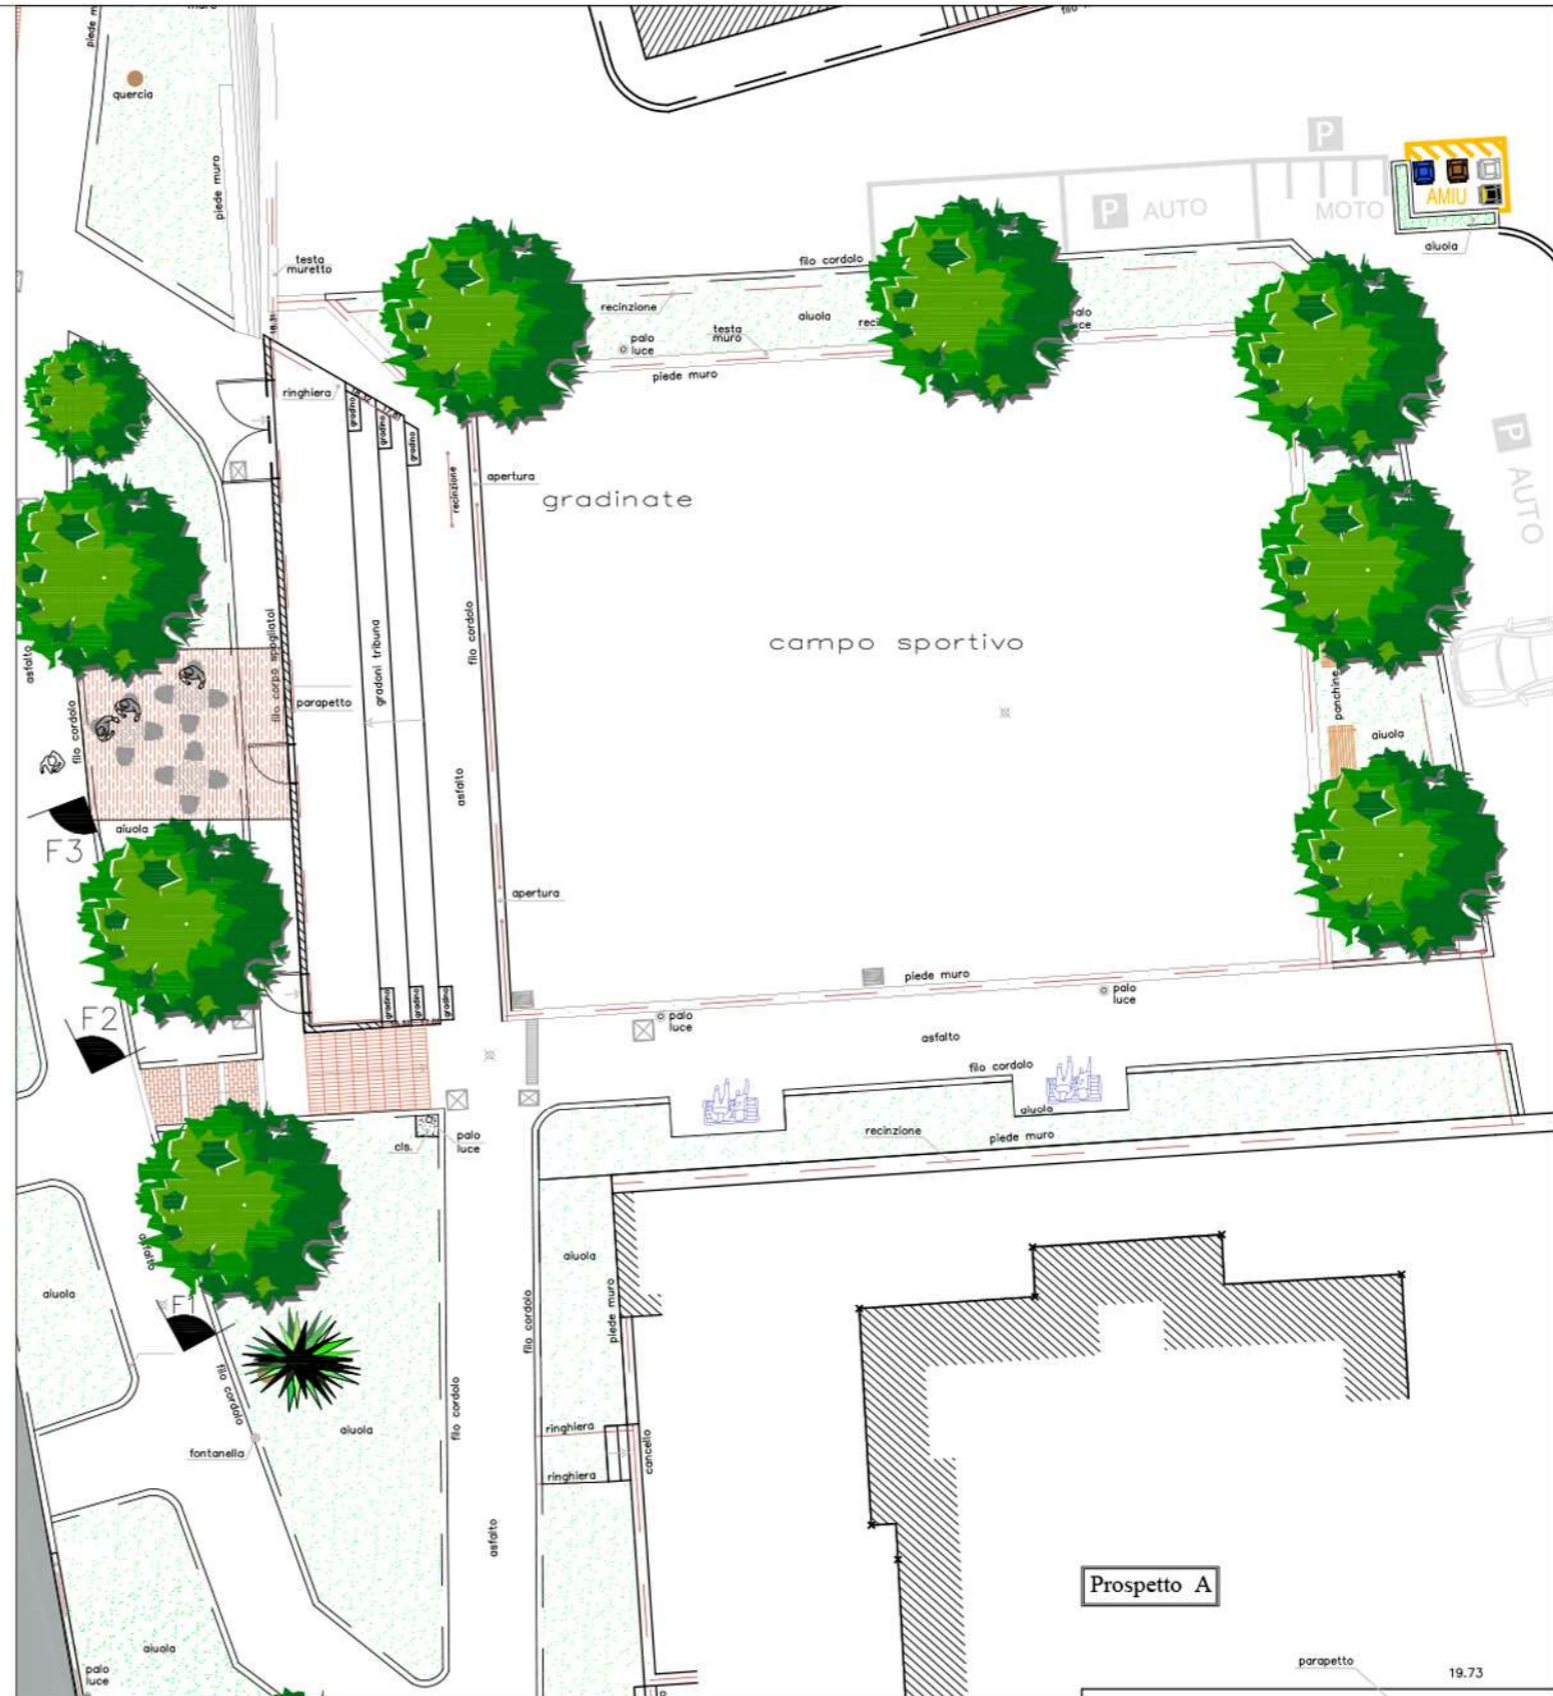

INQUADRAMENTO CAMPETTO STATO ATTUALE

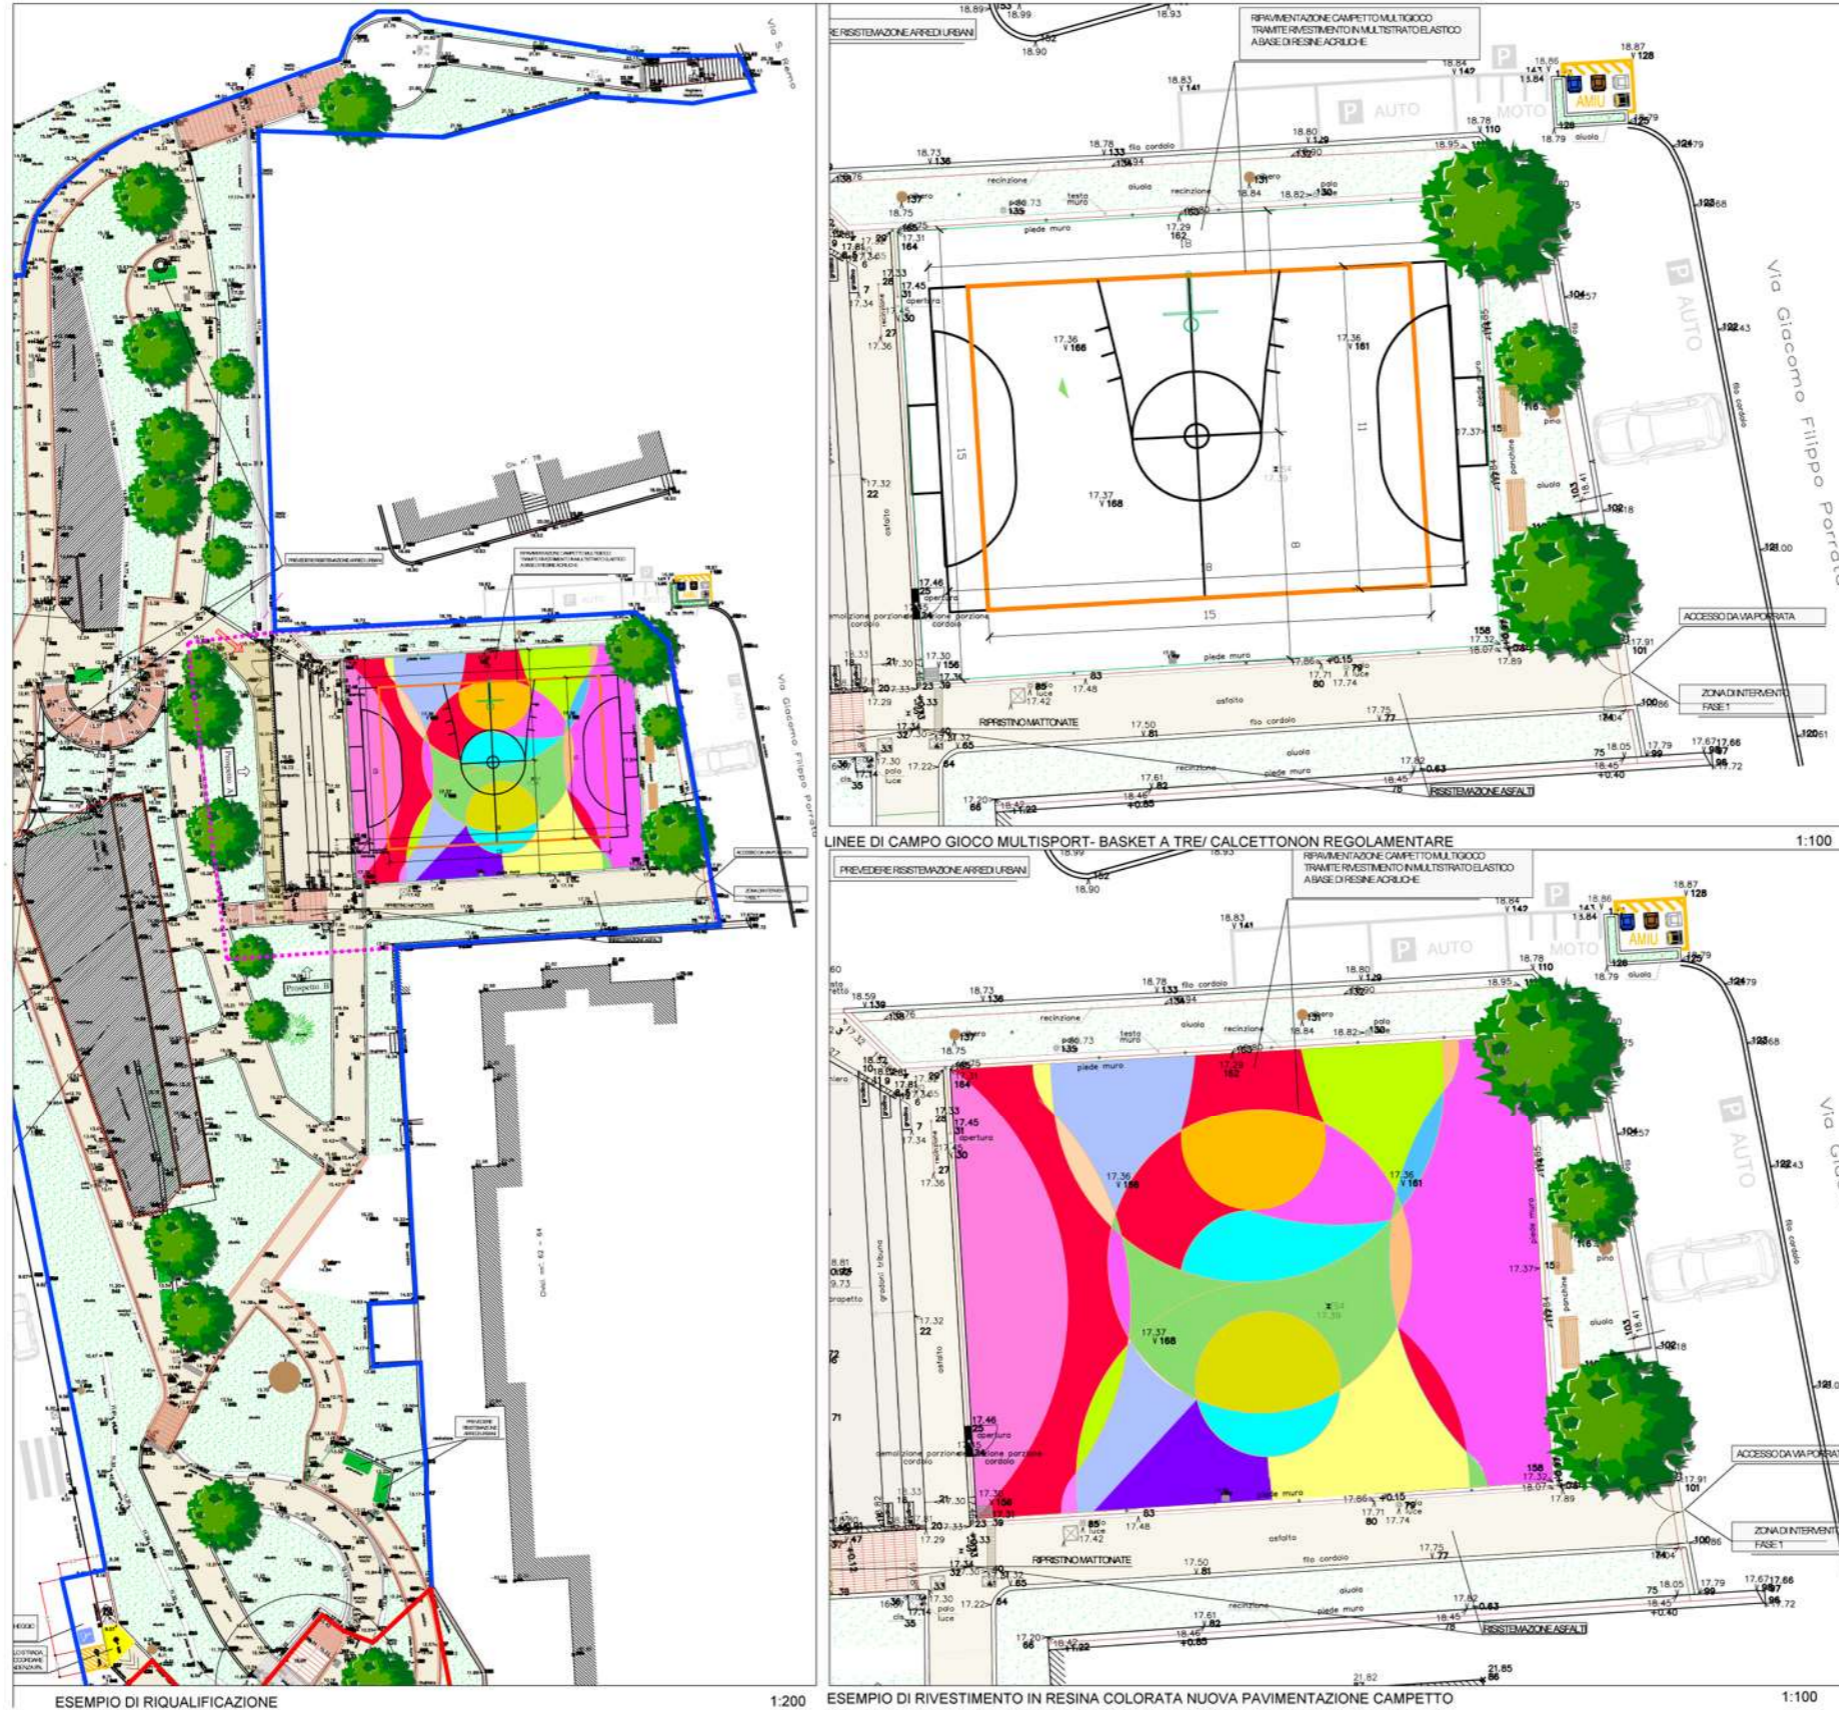

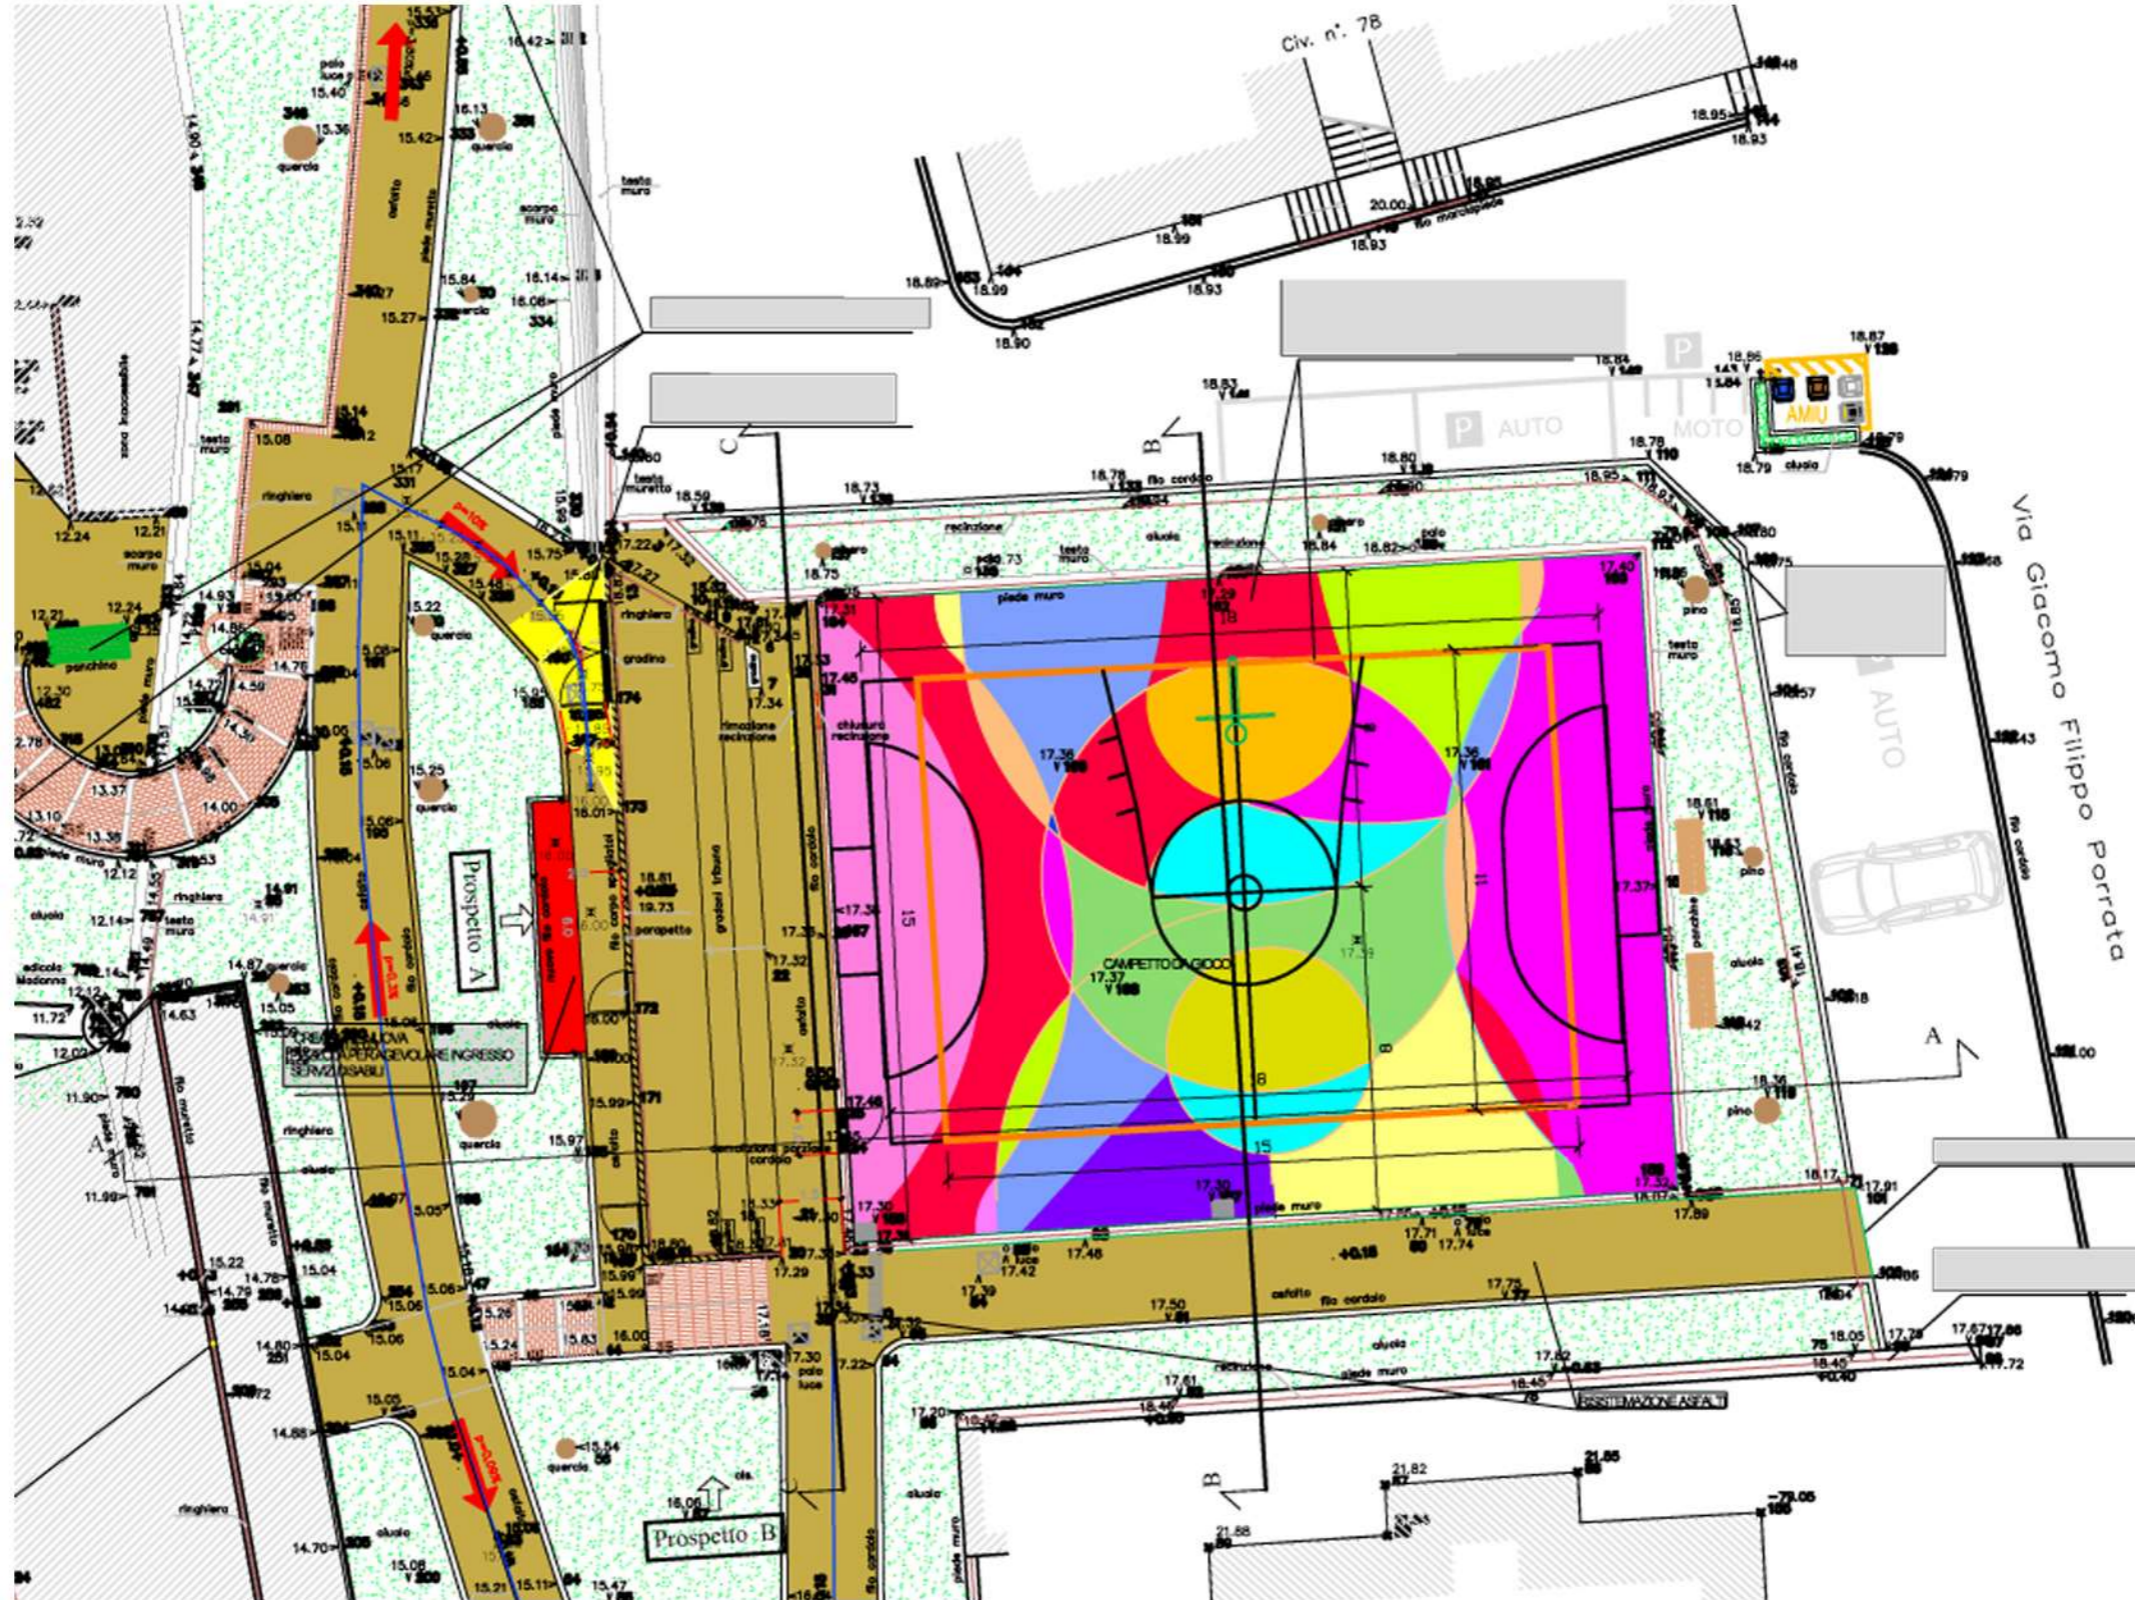

PLANIMETRIA DI PROGETTO CAMPETTO

INTERVENTO 06

VALORIZZAZIONE DEL SISTEMA DELLE CREUZE E RIQUALIFICAZIONE DEL PARCO DELLE SORGENTI SULFUREE

